


Wohnung 3
Maisonette- Wohnung
Wohnfläche:
ca. 117,86m² inkl. Terrasse

Wohnung 2
Maisonette- Wohnung
Wohnfläche:
ca. 114,36m² inkl. Terrasse

Wohnung 1
Maisonette- Wohnung
Wohnfläche:
ca. 130,66m² inkl. Terrasse

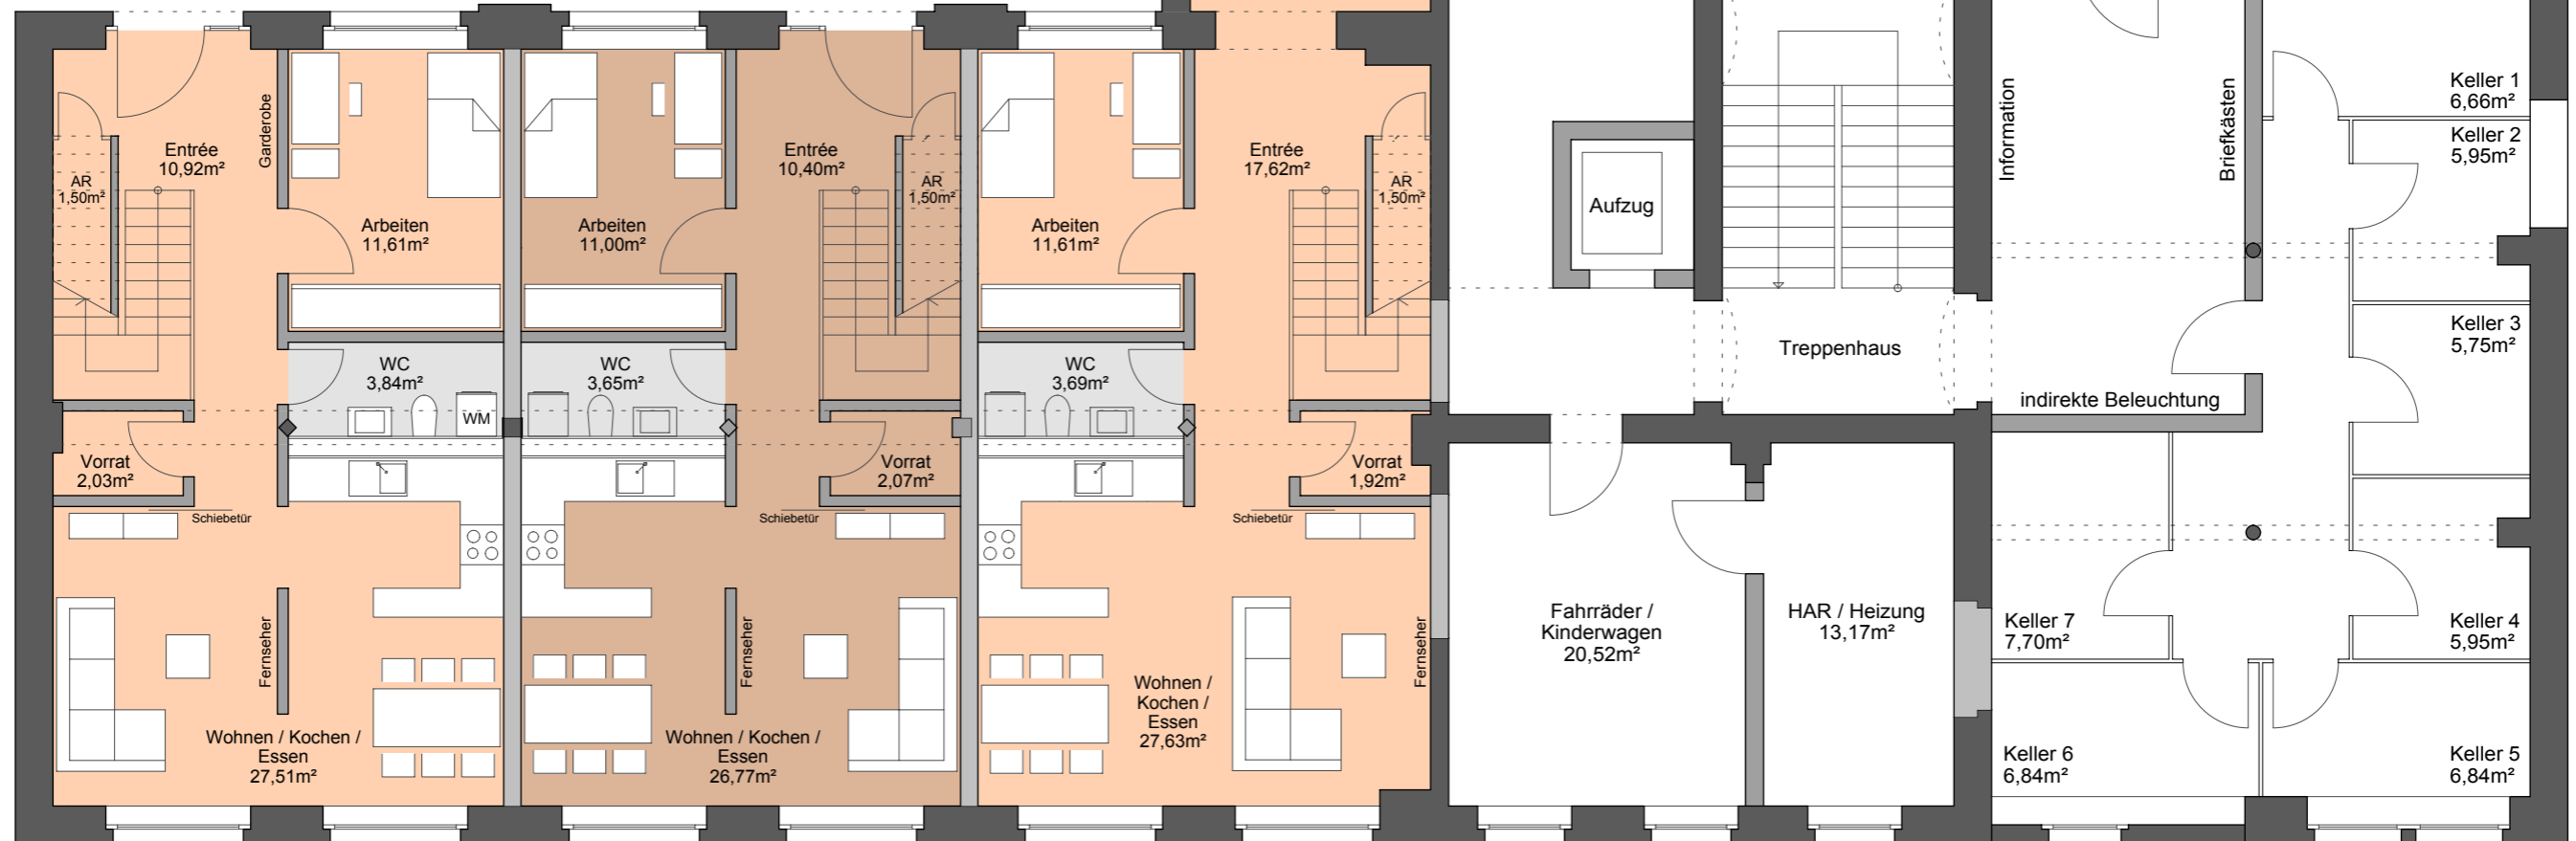

Terrasse
ca. 12,70m²

Terrasse
ca. 12,70m²

Terrasse
ca. 12,70m²

■ UMBAU FABRIKGEBÄUDE LOHRSTRASSE

KONZEPTION / GRUNDRISS ERDGESCHOSS M 1:100

STAND 30.12.2016

fried.A
BÜRO FÜR ARCHITEKTUR